

Begane grond


Paraaf koper:

Datum laatste wijziging:
22-03-2023

37-O-B

Schaal 1:50
op ware grootte afdrucken

Papierformaat A3

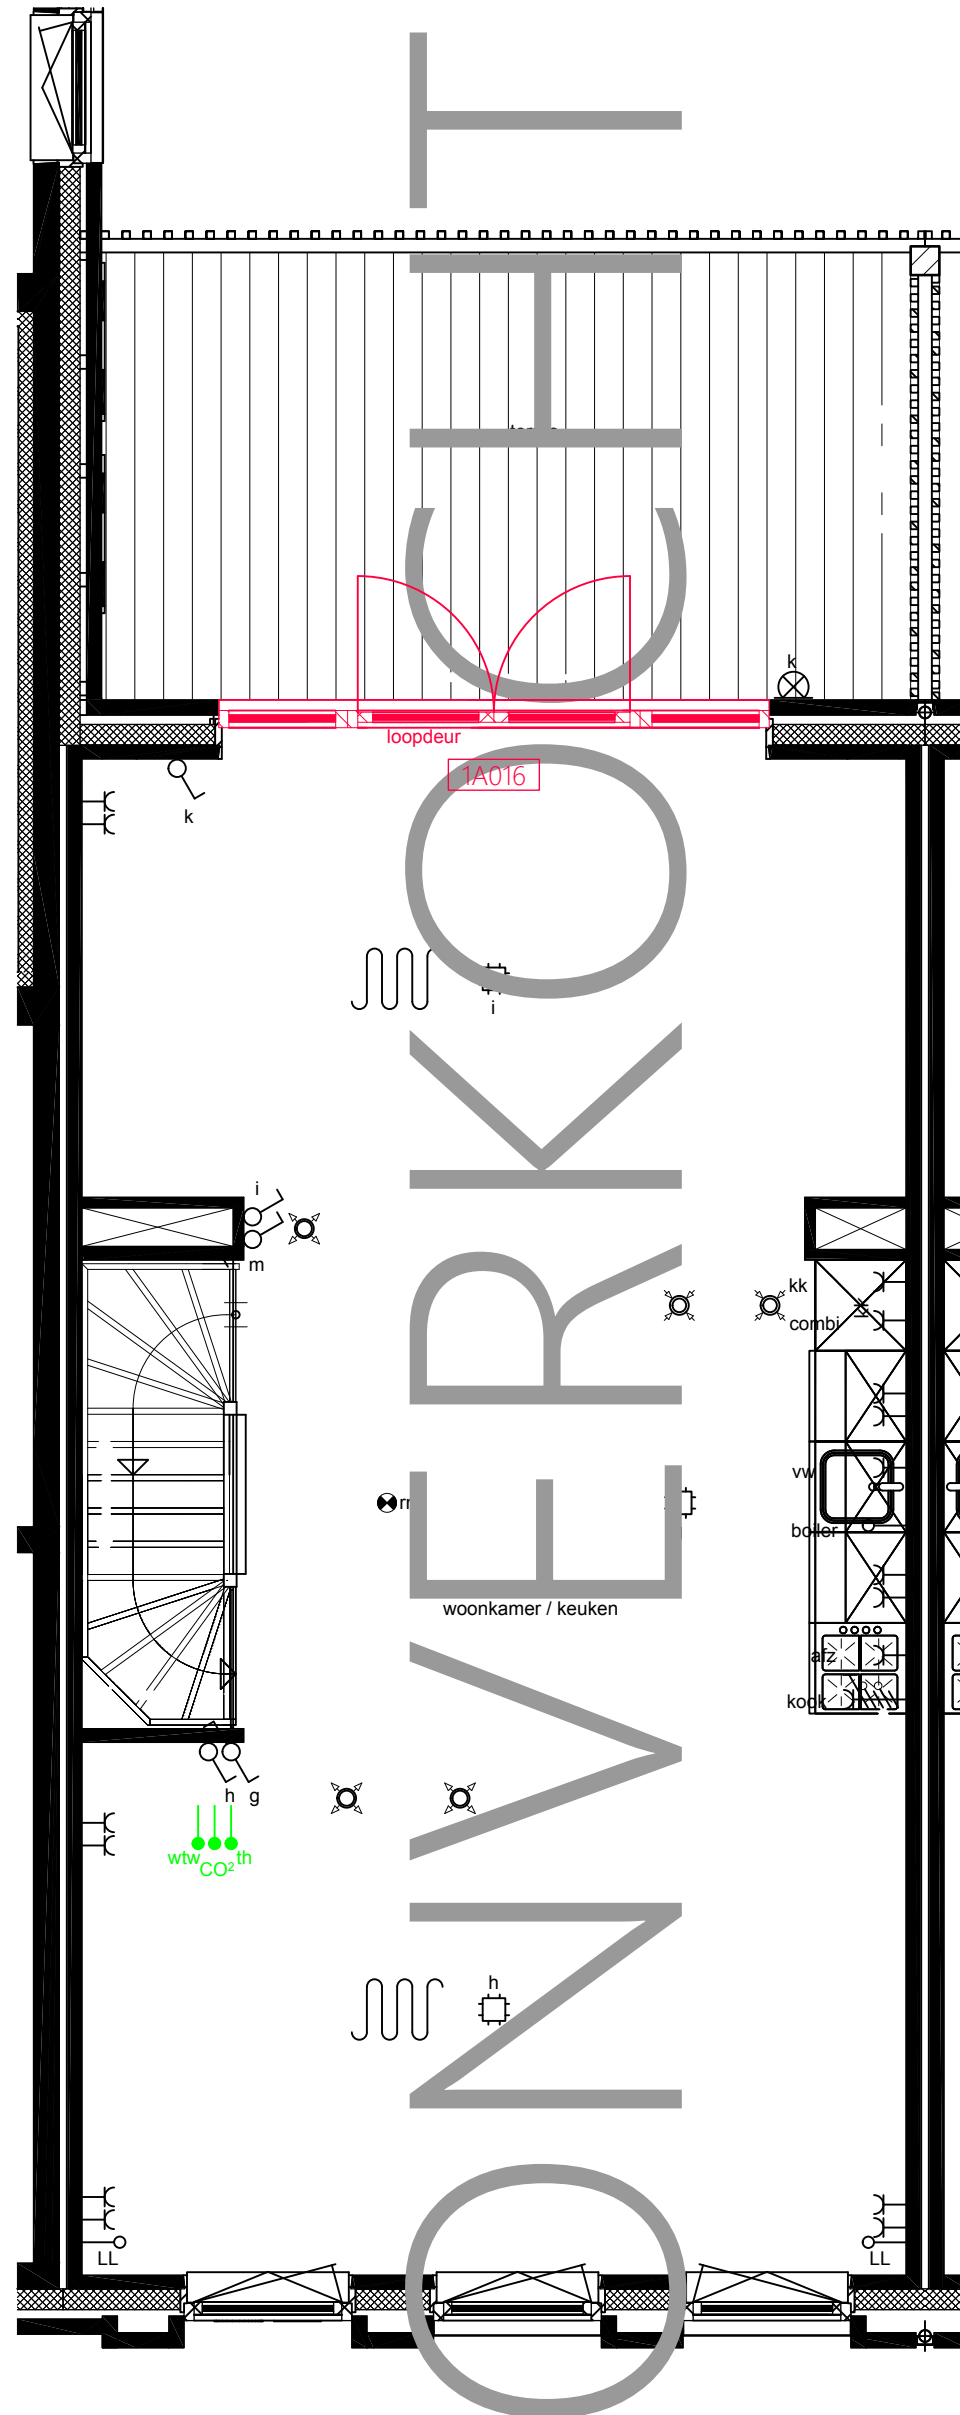

1e verdieping


Paraaf koper:

Datum laatste wijziging:
22-03-2023

37-O-V1

Schaal 1:50
op ware grootte afdrucken

Papierformaat A3

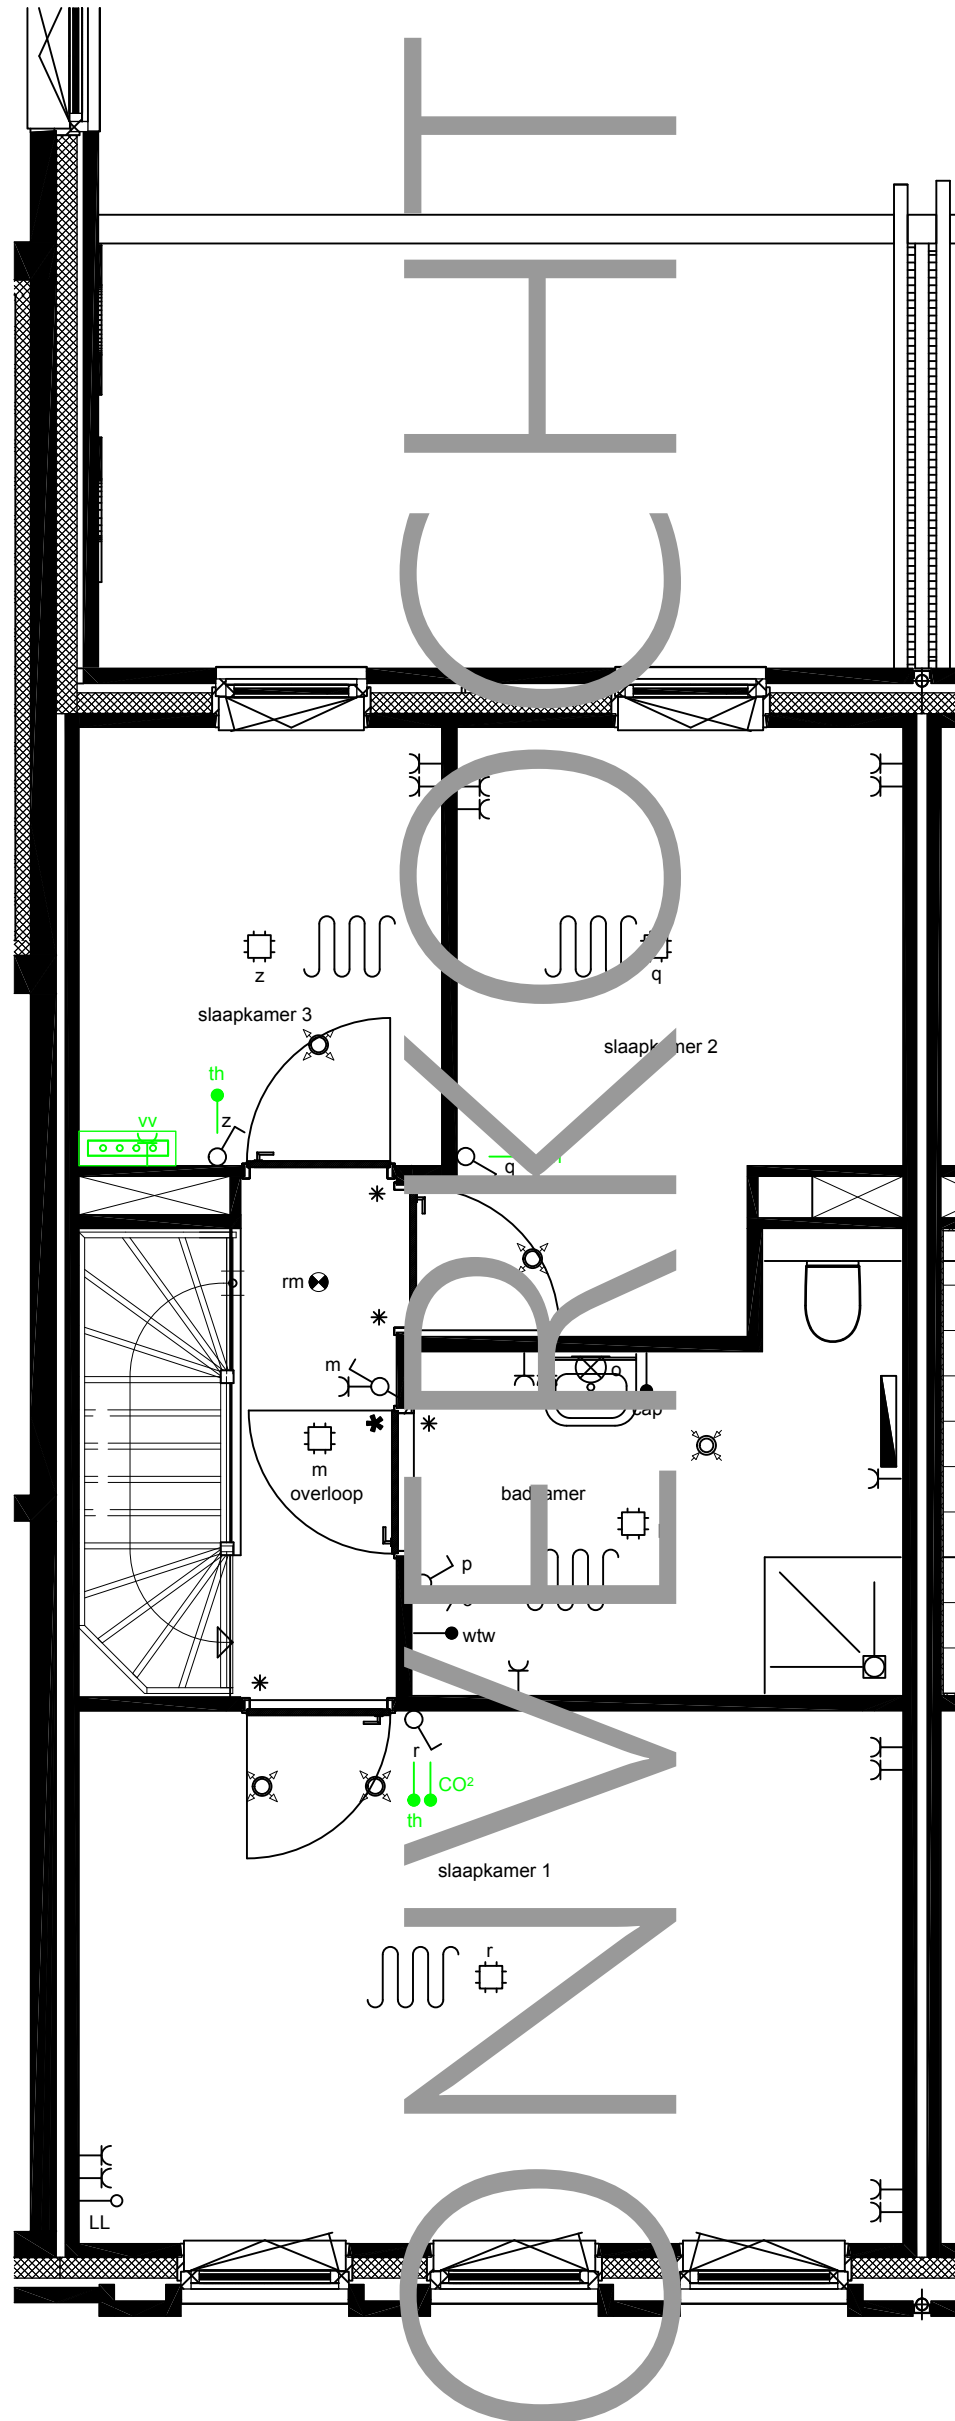

2e verdieping

Paraaf koper:

Schaal 1:50
op ware grootte afdrucken

Papierformaat A3

Datum laatste wijziging:
22-03-2023

37-O-V2